




Phase ESQ en cours d'études. Document provisoire.
 La présente pièce graphique n'est pas une étude d'exécution, et ne permet donc pas de réaliser les travaux.

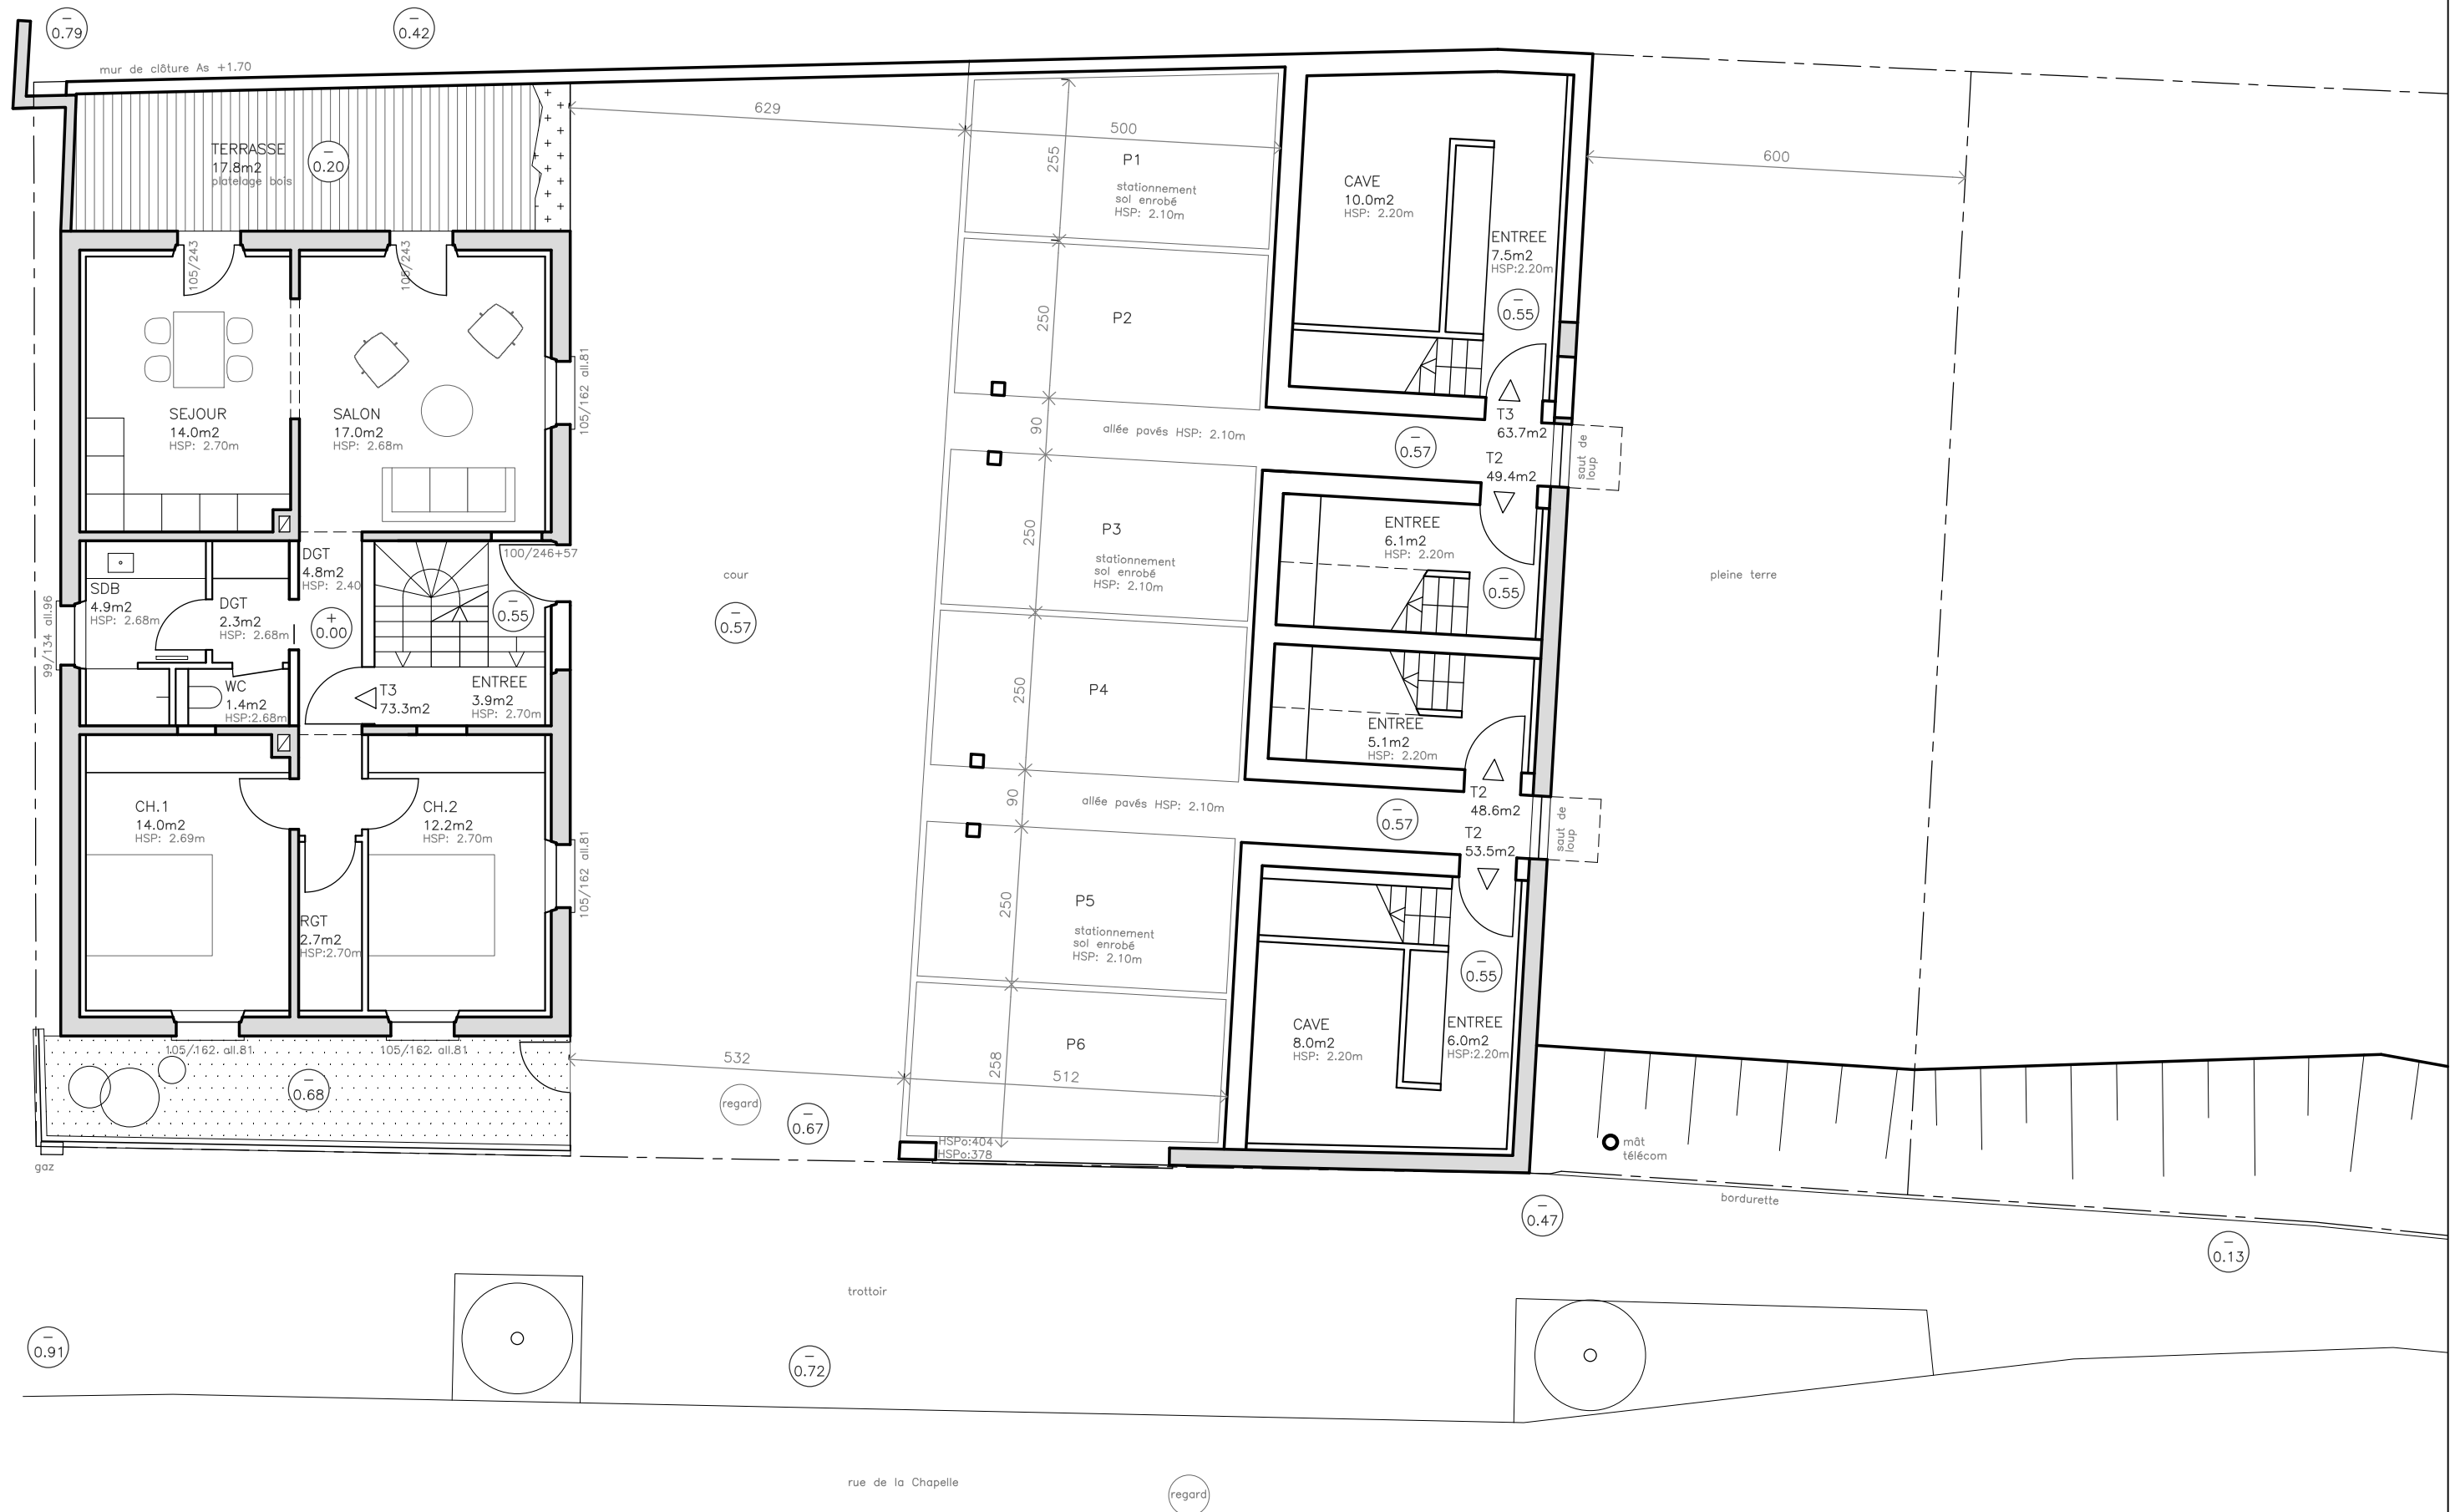


Phase ESQ en cours d'études. Document provisoire.
 La présente pièce graphique n'est pas une étude d'exécution, et ne permet donc pas de réaliser les travaux.

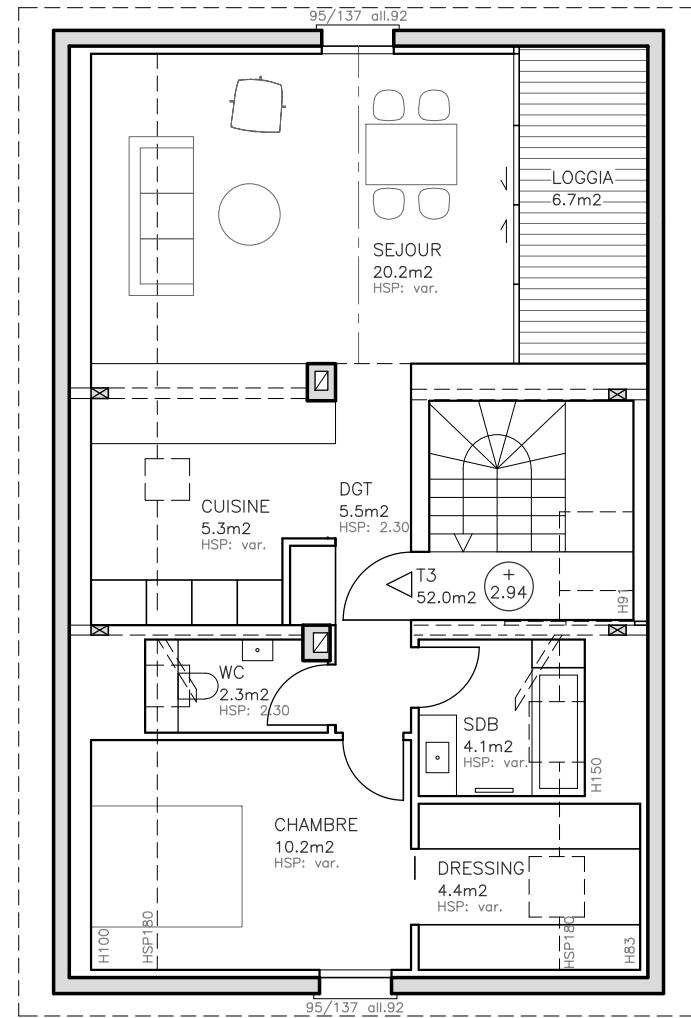

NIVEAU 1 - logement type T2

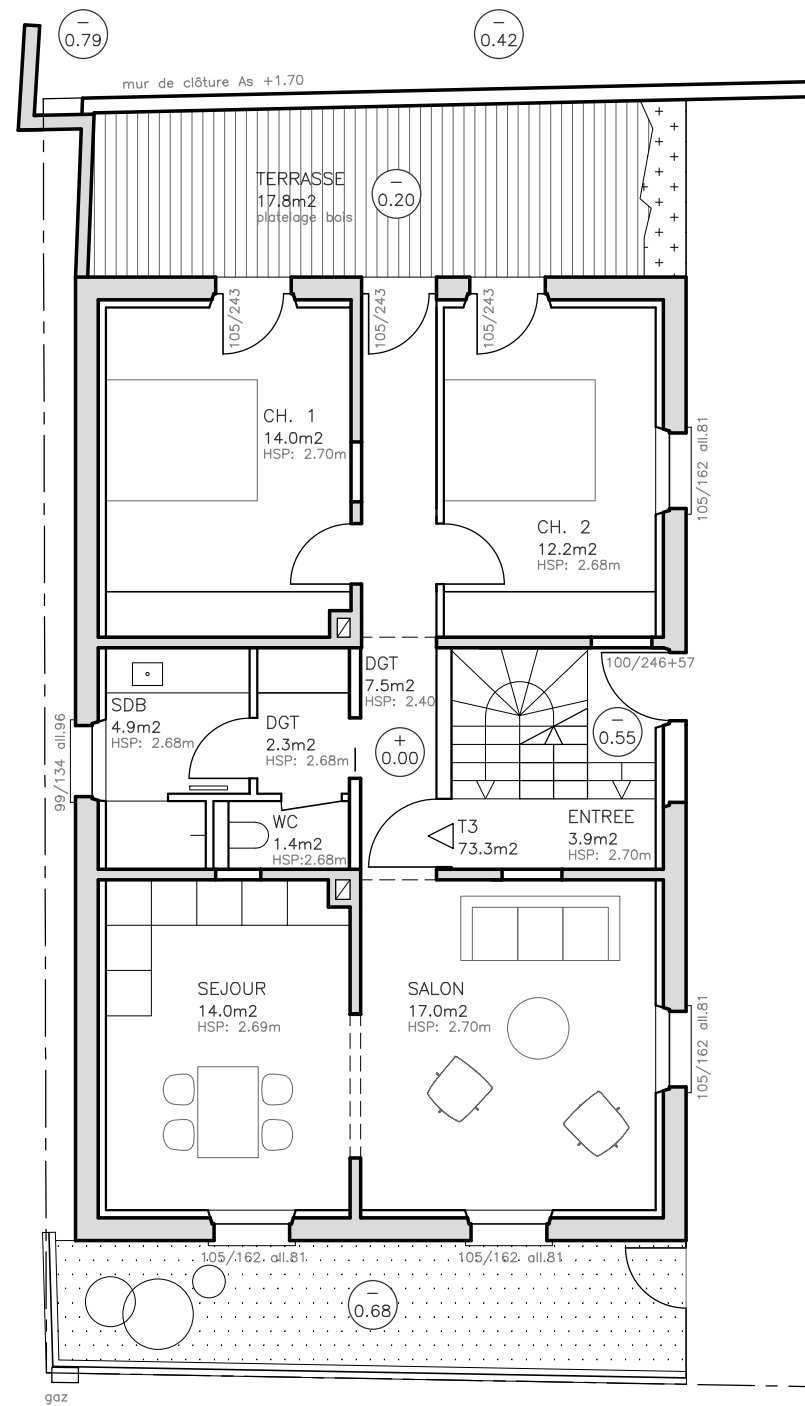

NIVEAU 0
logement type T3 - salon/séjour sur rue

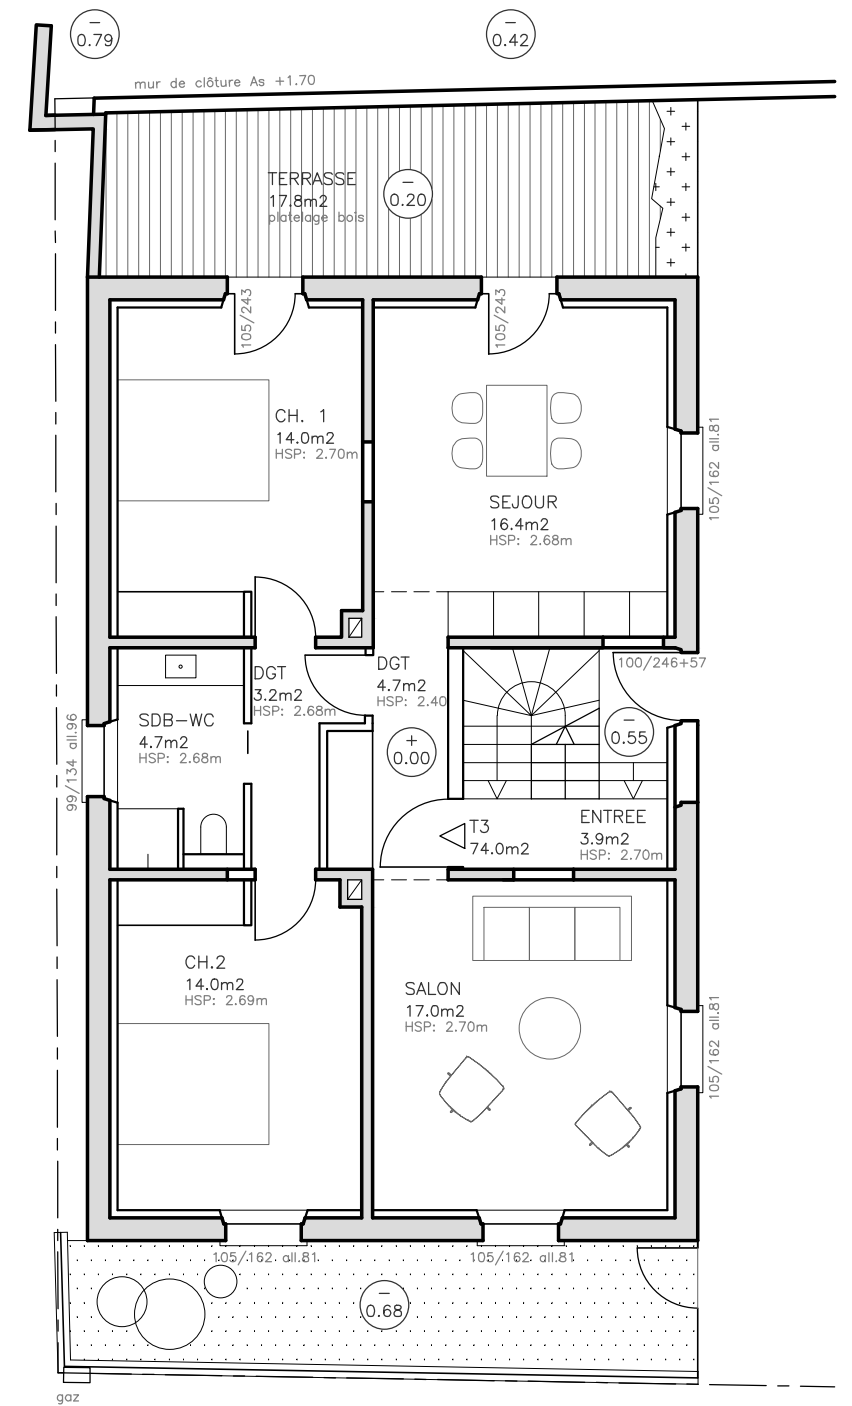

NIVEAU 0
logement type T3 - salon/séjour sur cour intérieure

Phase ESQ en cours d'études. Document provisoire.
La présente pièce graphique n'est pas une étude d'exécution, et ne permet donc pas de réaliser les travaux.



Phase ESQ en cours d'études. Document provisoire.
 La présente pièce graphique n'est pas une étude d'exécution, et ne permet donc pas de réaliser les travaux.