



Niveau rdc



Niveau sous sol

**Transformation d'un ensemble bâti
Rue des Abeilles, Bischheim**

MAITRISE D'OUVRAGE

VENTIM
Mr GODEK Frédéric
35 rue du Maréchal Leduc
Duppigheim, 67120
Tel : 03.88.23.65.97

MAITRISE D'OEUVRE

ARCHITECTES
URBANE KULTUR
22 rue Lafayette
67100 STRASBOURG
TEL 03 88 23 84 10
MEL: contact@urbanekultur.fr


Nota 1: documents 1/100ème réalisés hors étude de structure et hors étude techniques. Les dimensionnements définitifs sont à faire confirmer par des bureaux d'études techniques spécialisés et assurés (fluides, structure, acoustique et thermique).

**PLAN
PROVISOIRE**

| | | |
|--------------------------------|------------|-----------|
| ESQ | 28/11/2017 | 00 |
| | 1/100 | |
| NIVEAU +/-000 = +XXX.XX IGN 69 | | NUMERO |
| PLANS SS + RDC | | |
| BSC | UK | MOE |
| AFFAIRE | EMETTEUR | LOT |
| | | INDICE |



Niveau R+2

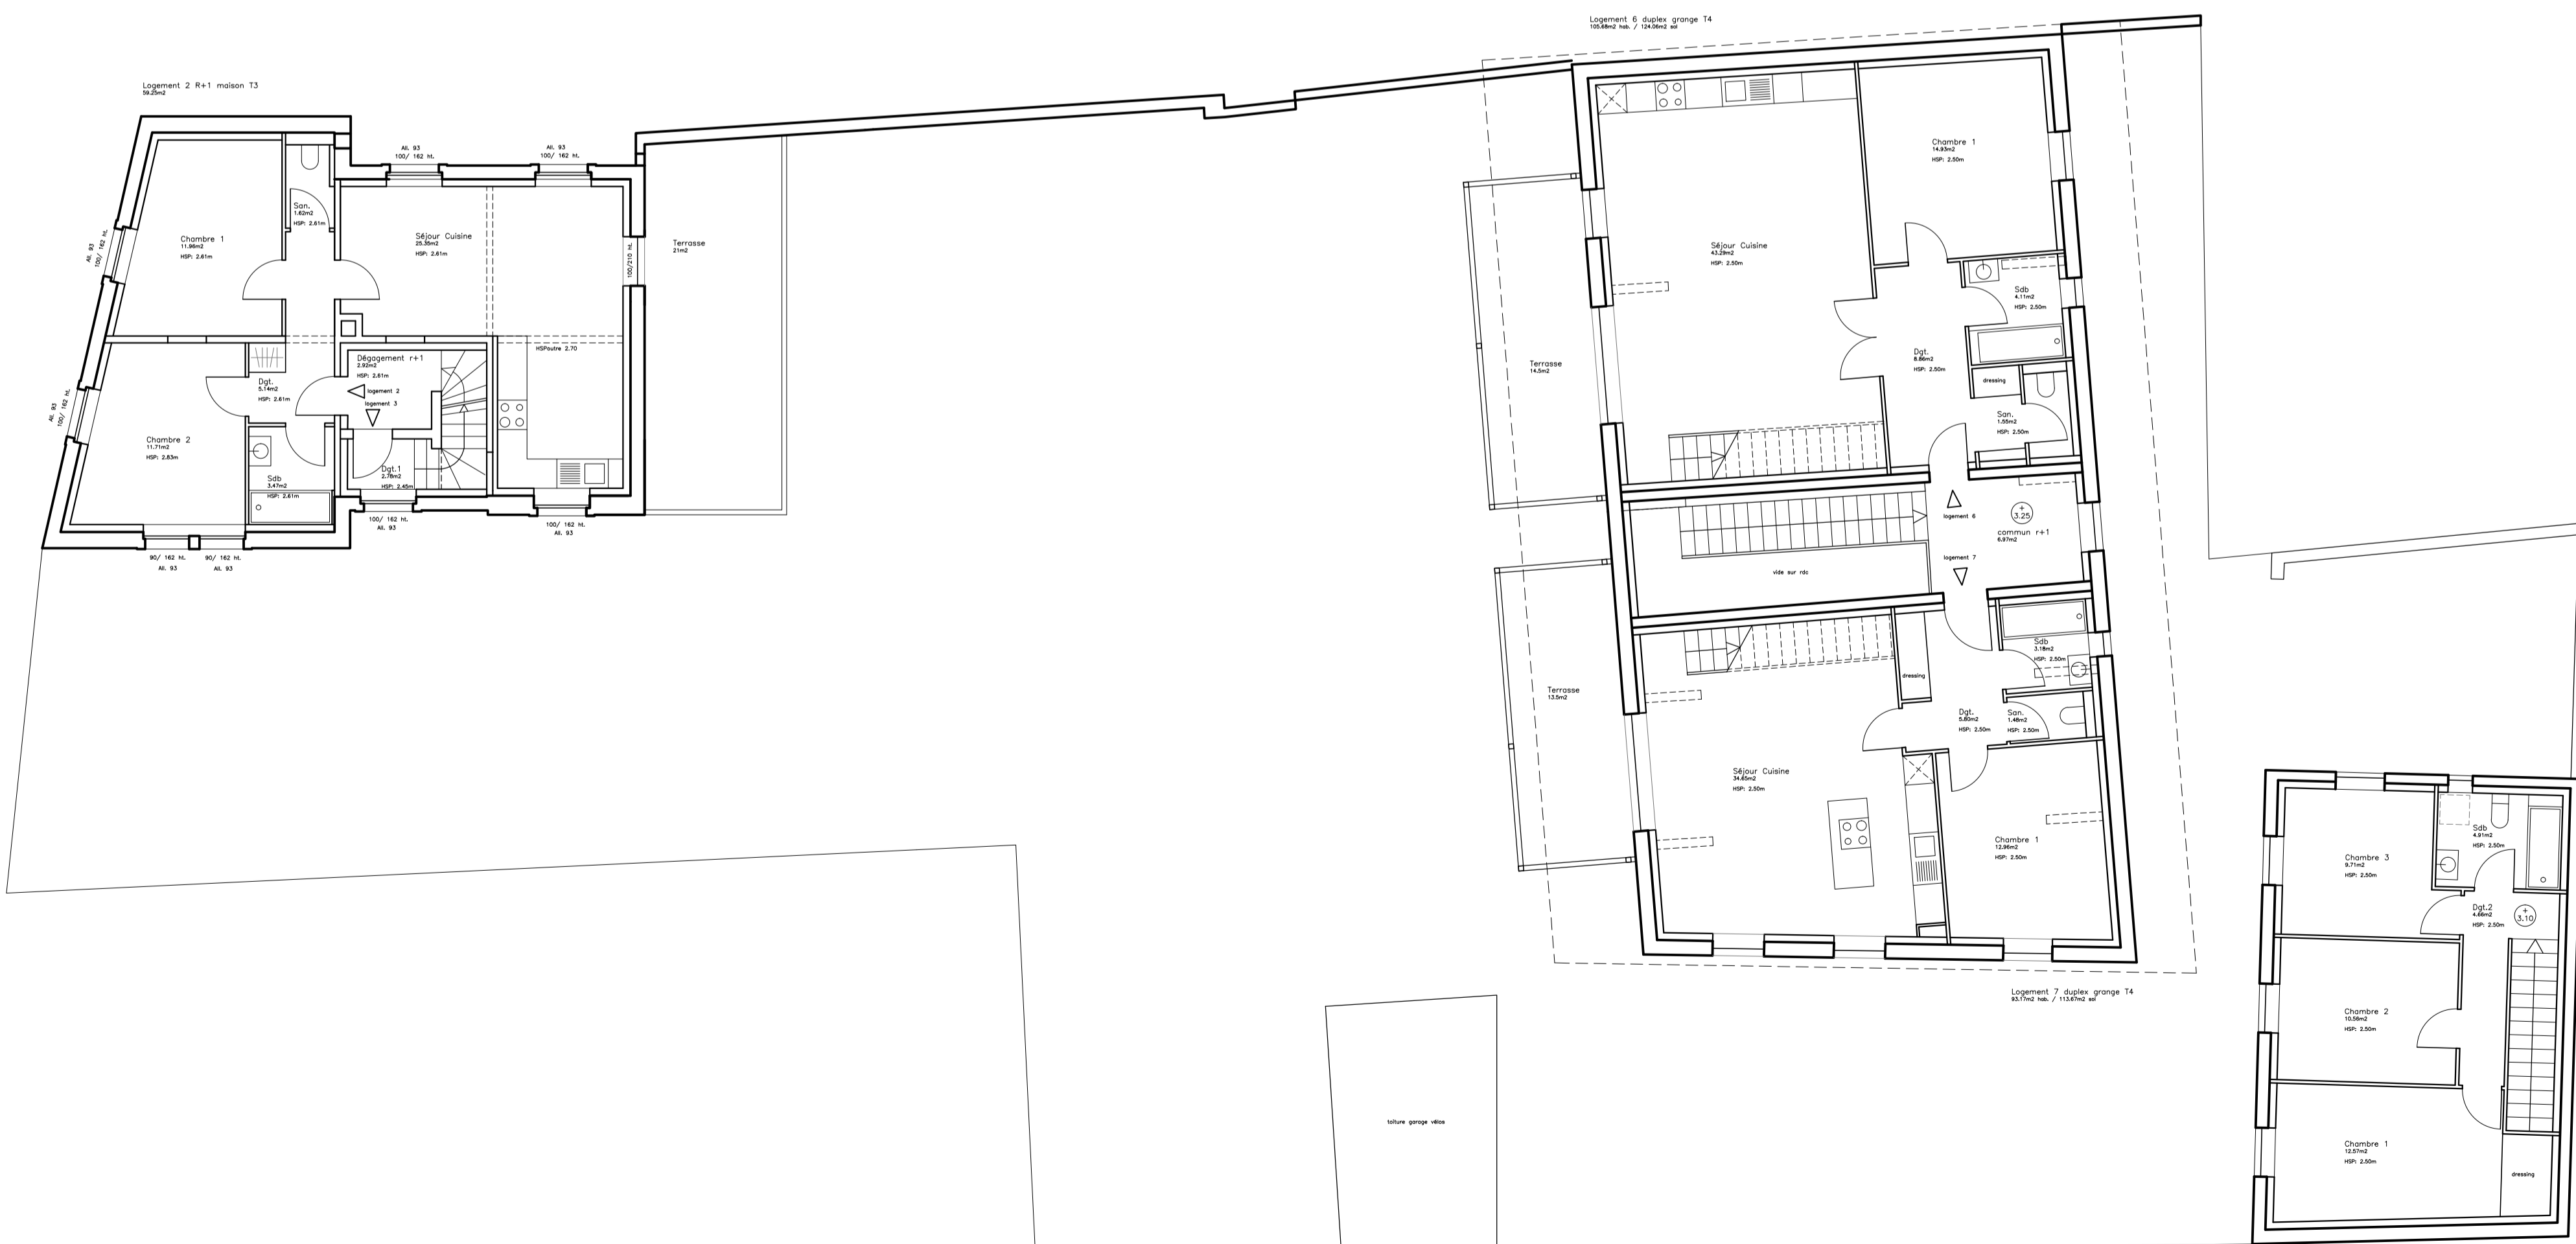

Niveau R+1

**Transformation d'un ensemble bâti
Rue des Abeilles, Bischheim**

MAITRISE D'OUVRAGE

VENTIM
Mr GODEK Frédéric
35 rue du Maréchal Leduc
Duppigheim, 67120
Tél : 03.88.23.65.97

MAITRISE D'OEUVRE

ARCHITECTES
URBANE KULTUR
22 rue Lafayette
67100 STRASBOURG
TEL 03 88 23 84 10
MEL: contact@urbanekultur.fr

Nota 1: documents 1/100ème réalisés hors étude de structure et hors étude techniques. Les dimensionnements définitifs sont à faire confirmer par des bureaux d'études techniques spécialisés et assurés (fluides, structure, acoustique et thermique).

**PLAN
PROVISOIRE**

| | | |
|--------------------------------|------------|------------|
| ESQ | 28/11/2017 | 00 |
| | 1/100 | |
| NIVEAU +/-000 = +XXX.XX IGN 69 | | NUMERO |
| PLANS R+1 R+2 | | |
| BSC | UK | MOE |
| AFFAIRE | EMETTEUR | LOT |
| | | INDICE |